



8階 平面図

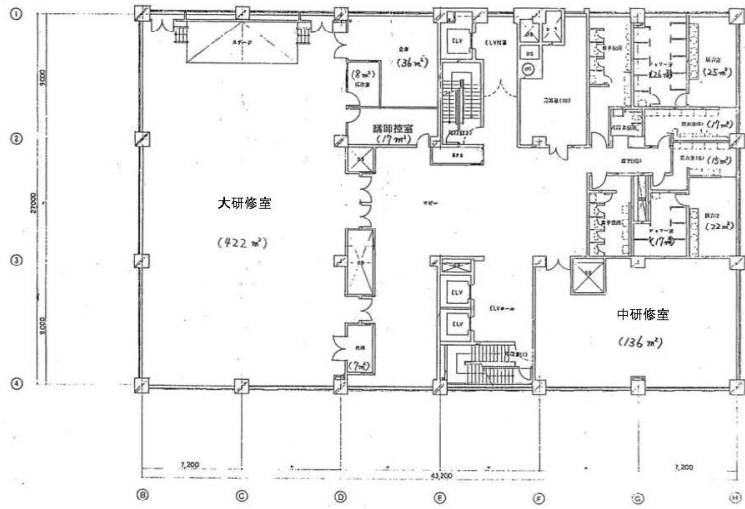

東武建設株式会社
 建設部
 〒100-0001 東京都千代田区千代田1-1-1
 東武建設株式会社
 設計室

図名	8階平面図	図番	08
図種	建築	縮尺	1:1000
作成	東武建設株式会社	承認	東武建設株式会社

9階 平面図

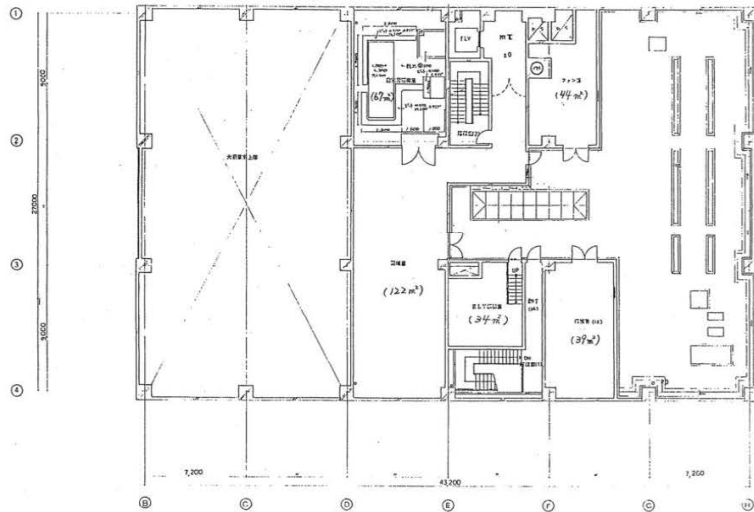

東武建設株式会社
 建設部
 〒100-0001 東京都千代田区千代田1-1-1
 東武建設株式会社
 設計室

図名	9階平面図	図番	09
図種	建築	縮尺	1:1000
作成	東武建設株式会社	承認	東武建設株式会社