


聴覚障害者センター 平面図

広島県健康福祉センター2階（広島市南区皆実町1-6-29）




3階 平面図

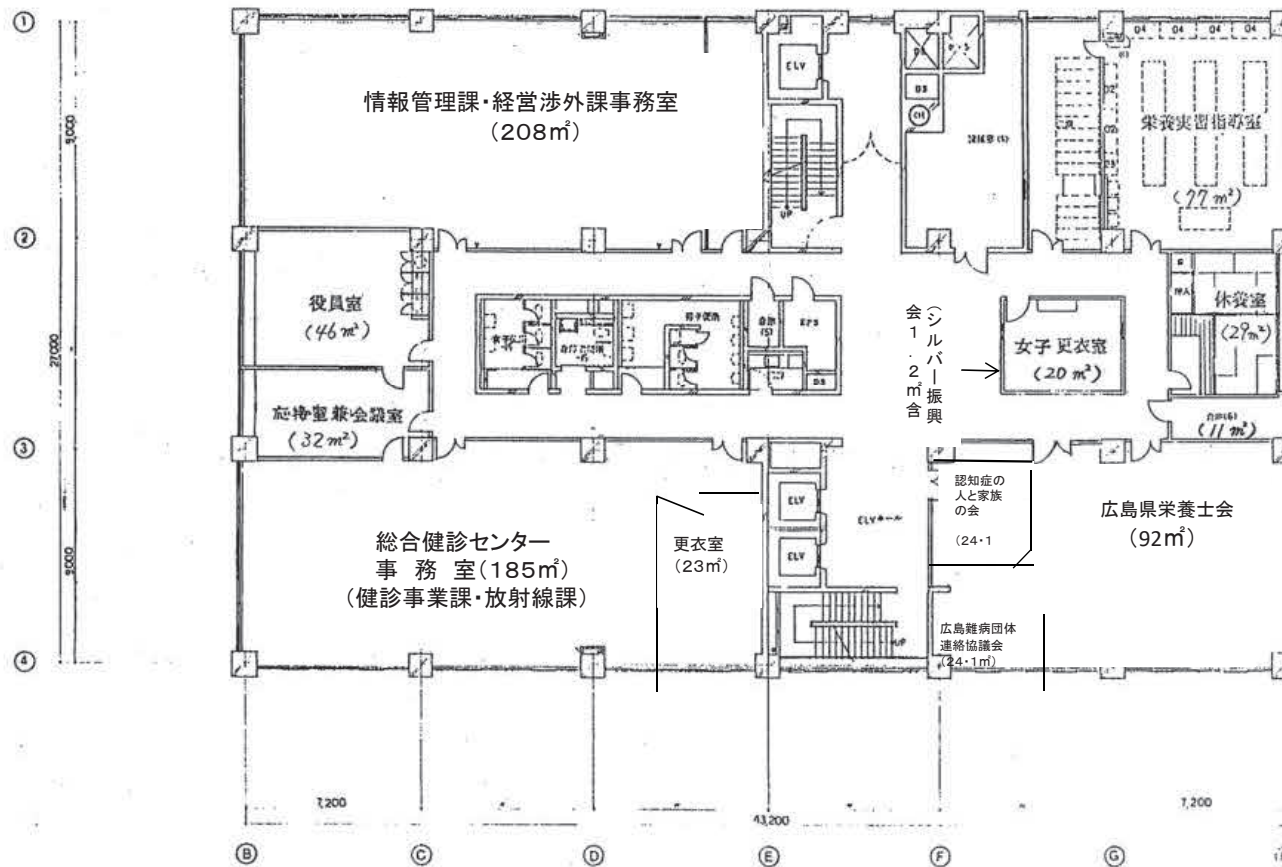


株式会社 実外建設設計事務所
 広島県広島市東区本町1丁目1番1号
 TEL: 082-241-1111 FAX: 082-241-1112
 代表取締役 佐藤 寛基

調査	実外建設設計事務所	広島県センター-飯沼その他の修繕工事
1 調査実施日時	11	建築工事
2 調査実施場所	11	3階平面図
3 調査実施者	11	1:100
4 調査実施日	11	実外建設設計事務所

4階 平面図

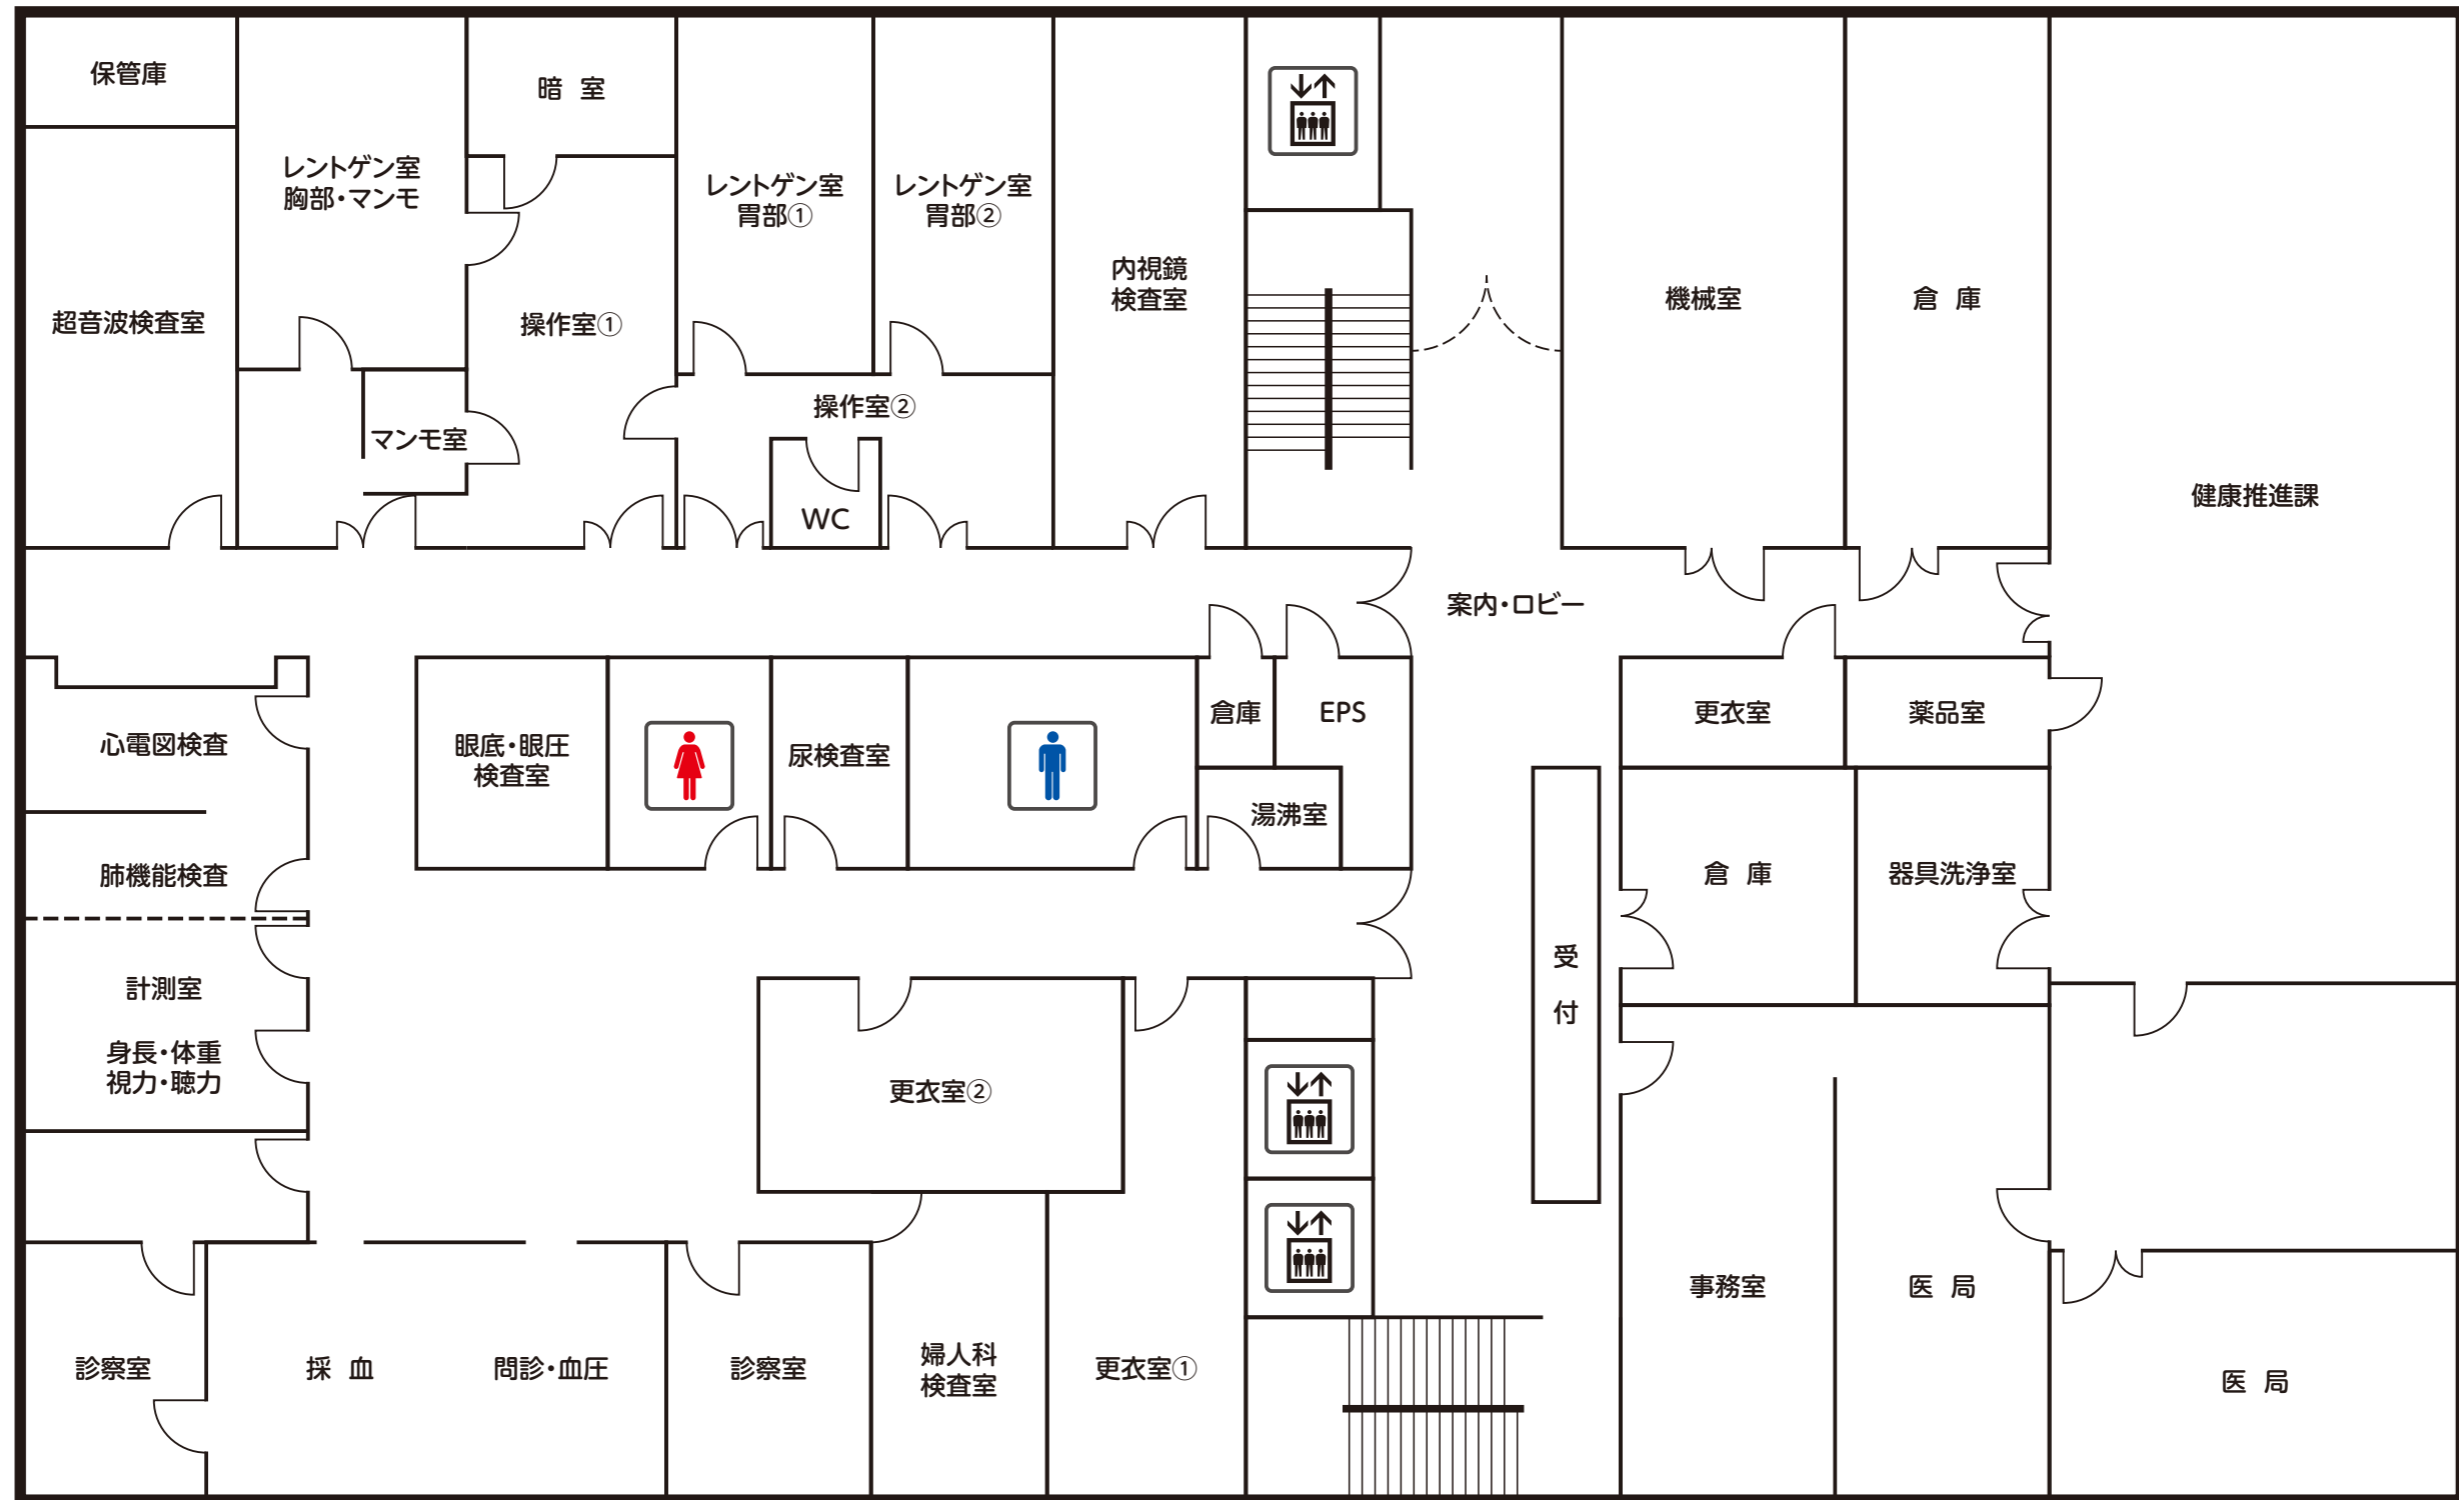


5階 平面図

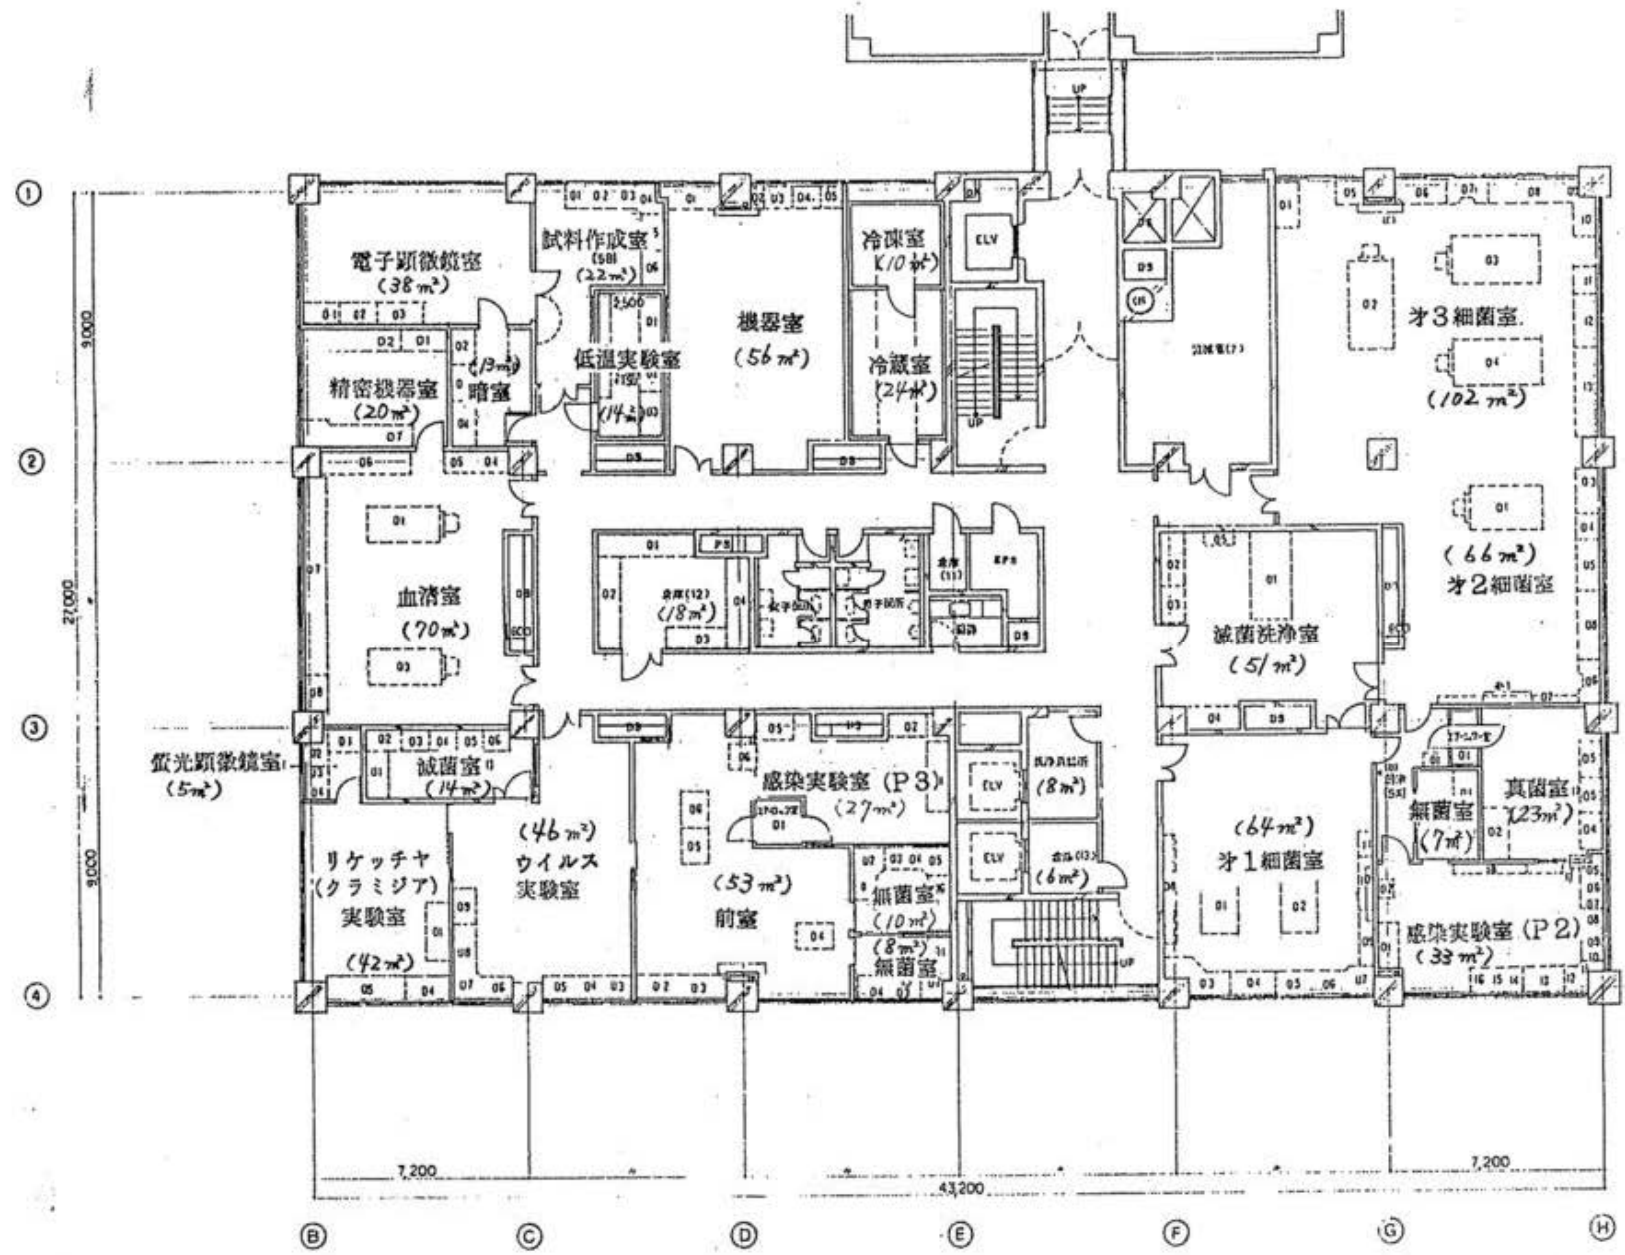

ANA 安井建築設計事務所
 〒100-0001 東京都千代田区千代田1-1-1
 TEL 03-5561-1111 FAX 03-5561-1112
 清野 宏 建築士

調査	1	2	
1階平面図		2階平面図		
A		B		C		MN		MO		MP		


8階 平面図

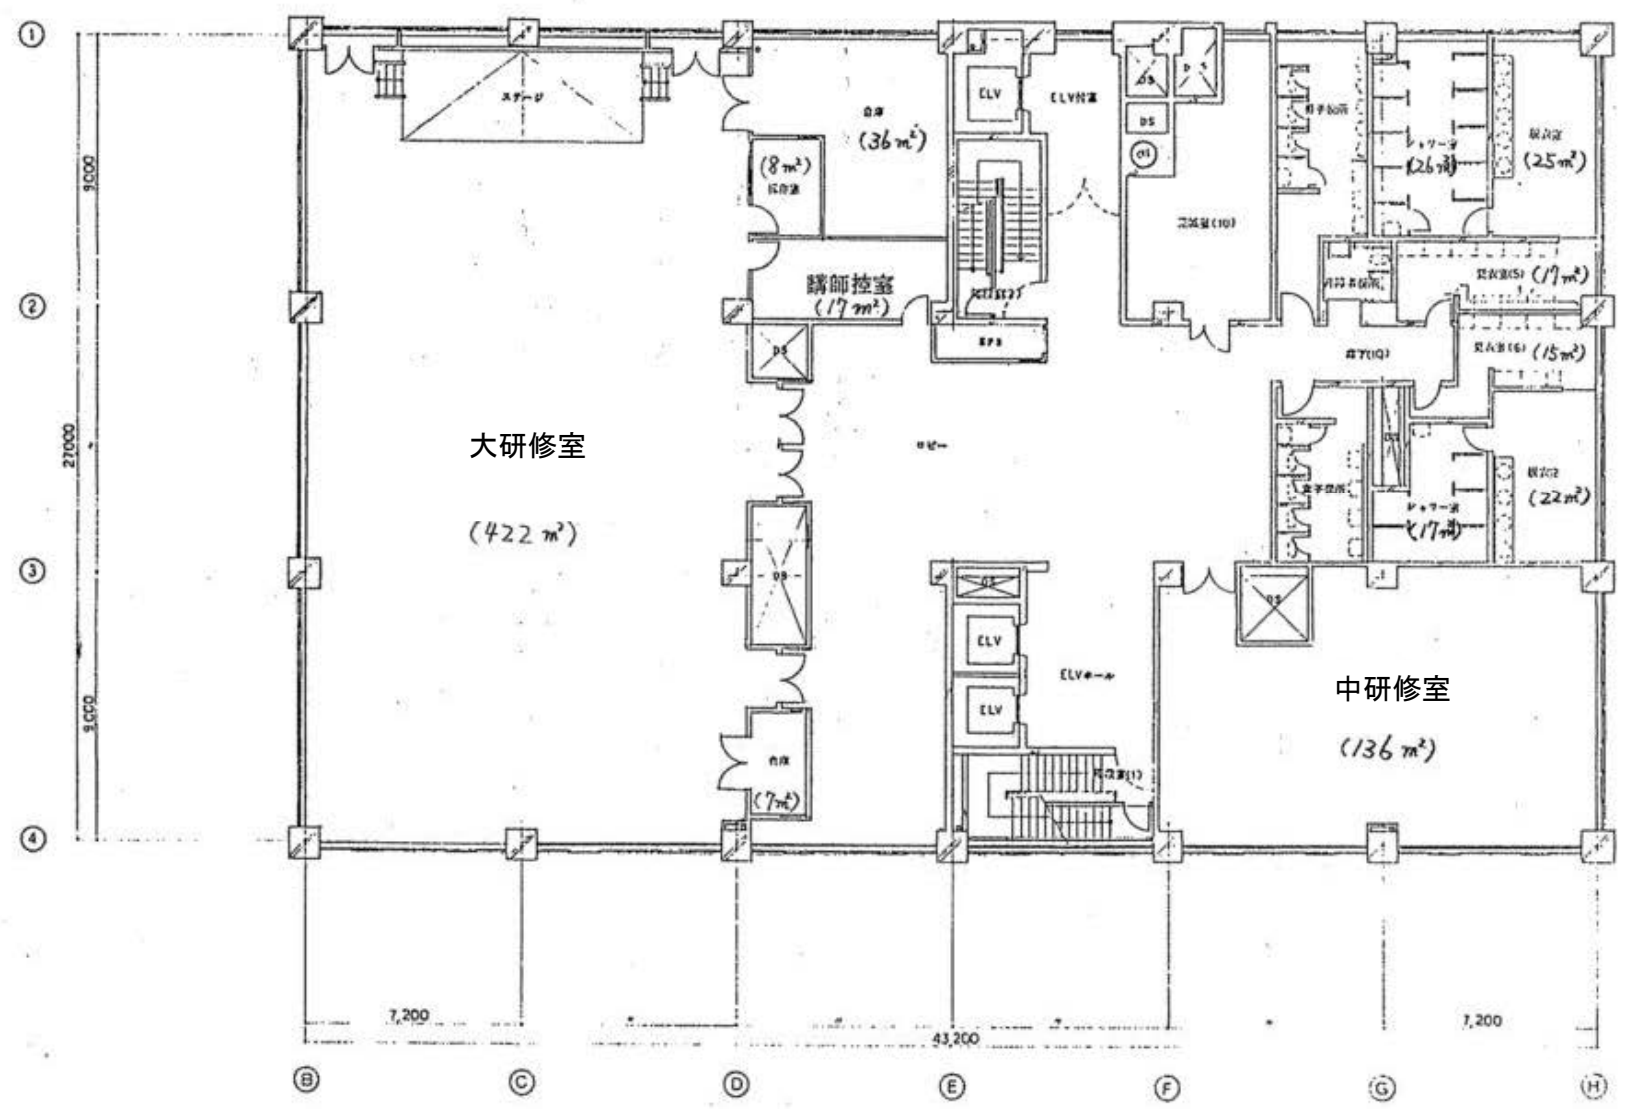

安井建築設計事務所
 安井 隆夫 代表取締役
 安井 隆夫 代表取締役
 安井 隆夫 代表取締役
 安井 隆夫 代表取締役

安井建築設計事務所 安井 隆夫 代表取締役 安井 隆夫 代表取締役 安井 隆夫 代表取締役 安井 隆夫 代表取締役	安井建築設計事務所 安井 隆夫 代表取締役 安井 隆夫 代表取締役 安井 隆夫 代表取締役 安井 隆夫 代表取締役
---	---

9階 平面図

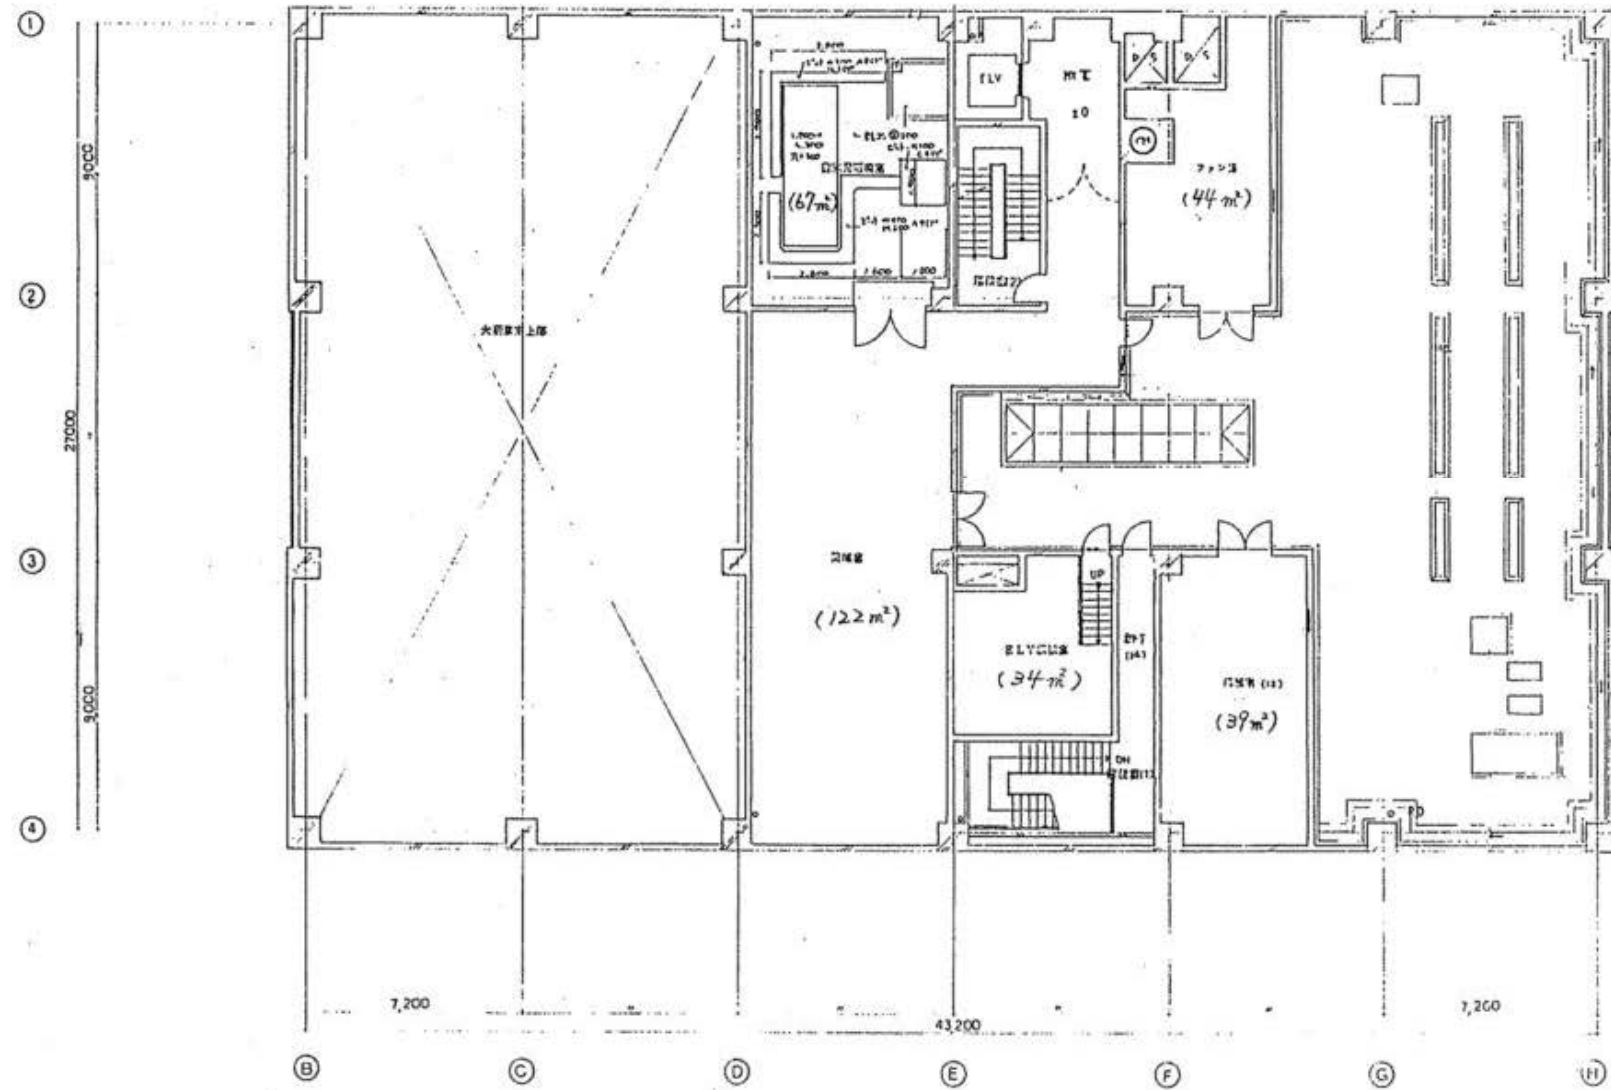

株式会社 設計事務所
 〒100-0001 東京都千代田区千代田
 1-1-1 丸の内ビルディング
 10F
 設計部

図名	9階平面図	図番	17
縮尺	1:100	作成	設計事務所
検査	設計事務所	承認	設計事務所
作成	設計事務所	承認	設計事務所