地下１階　平面図

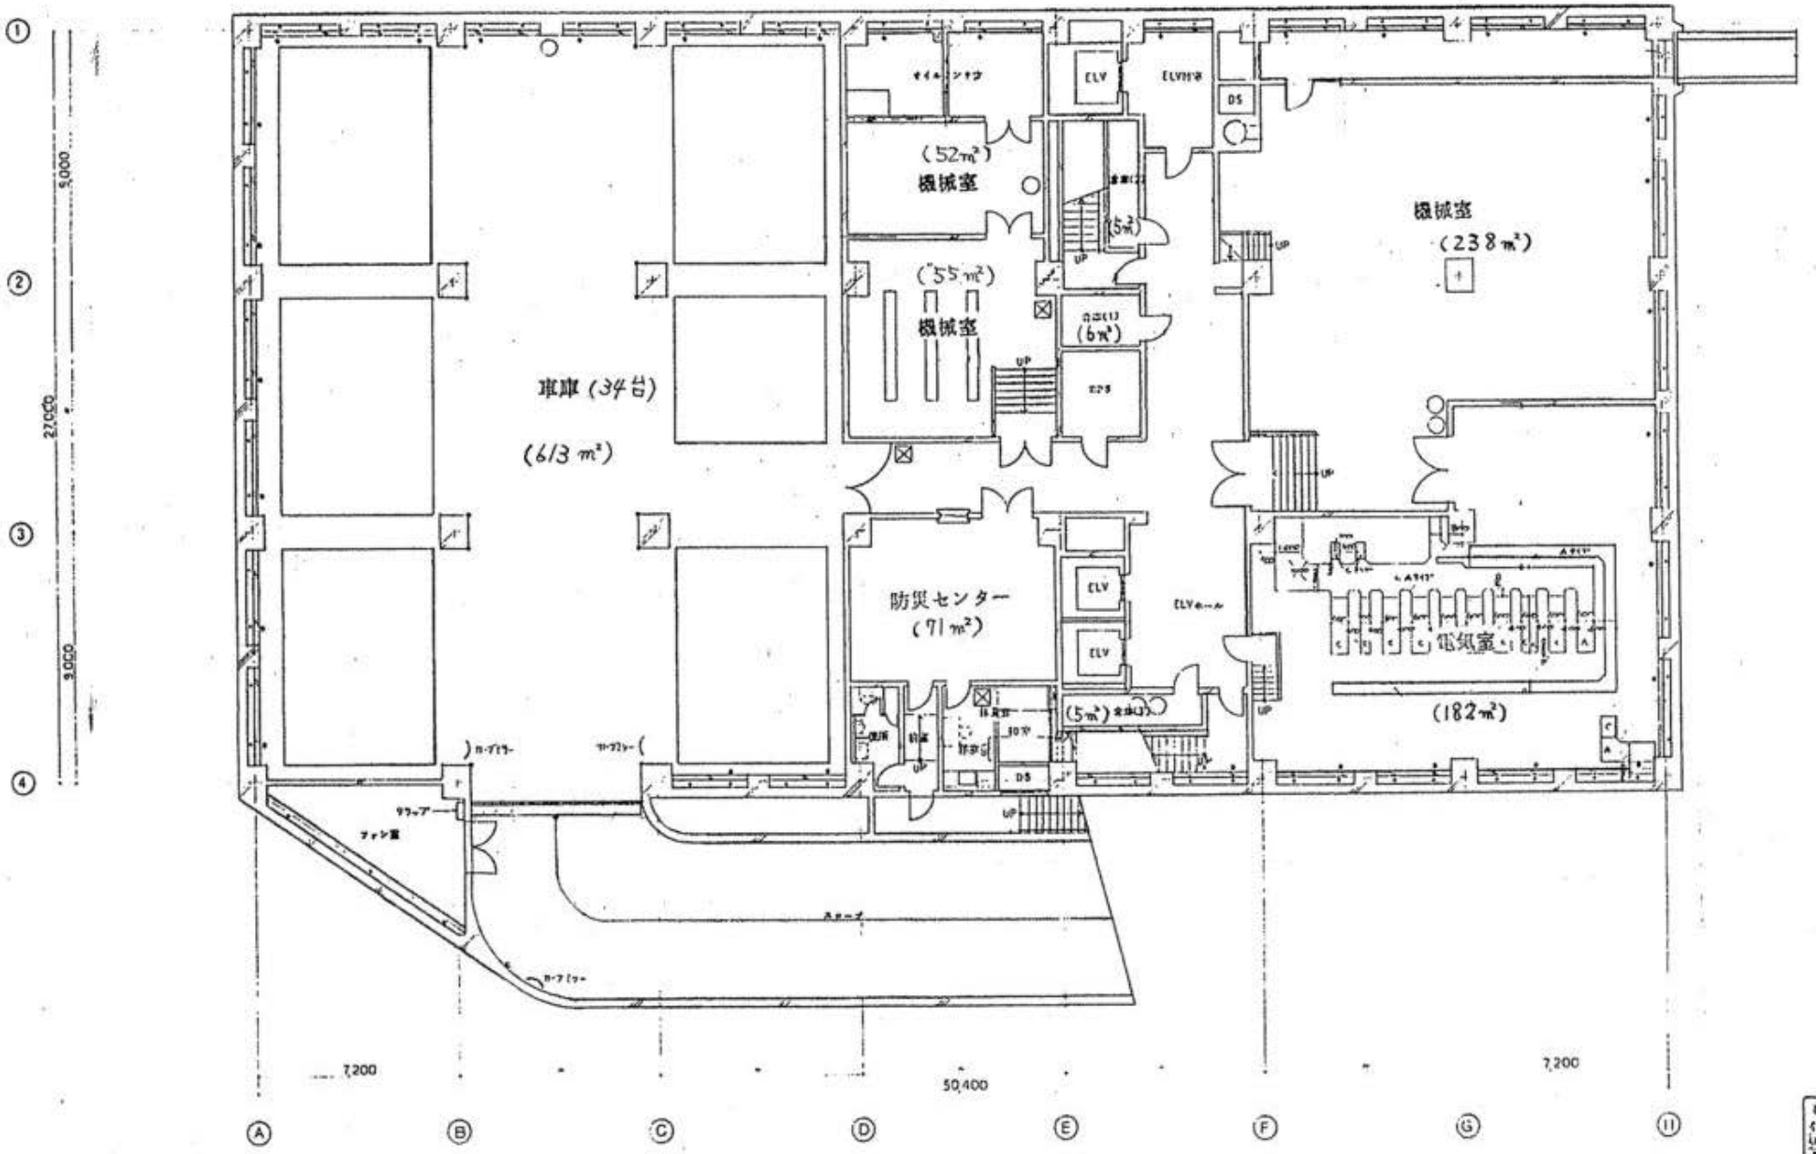

A	建築工事	
B	B１階平面図	
	安井建築設計事務所	

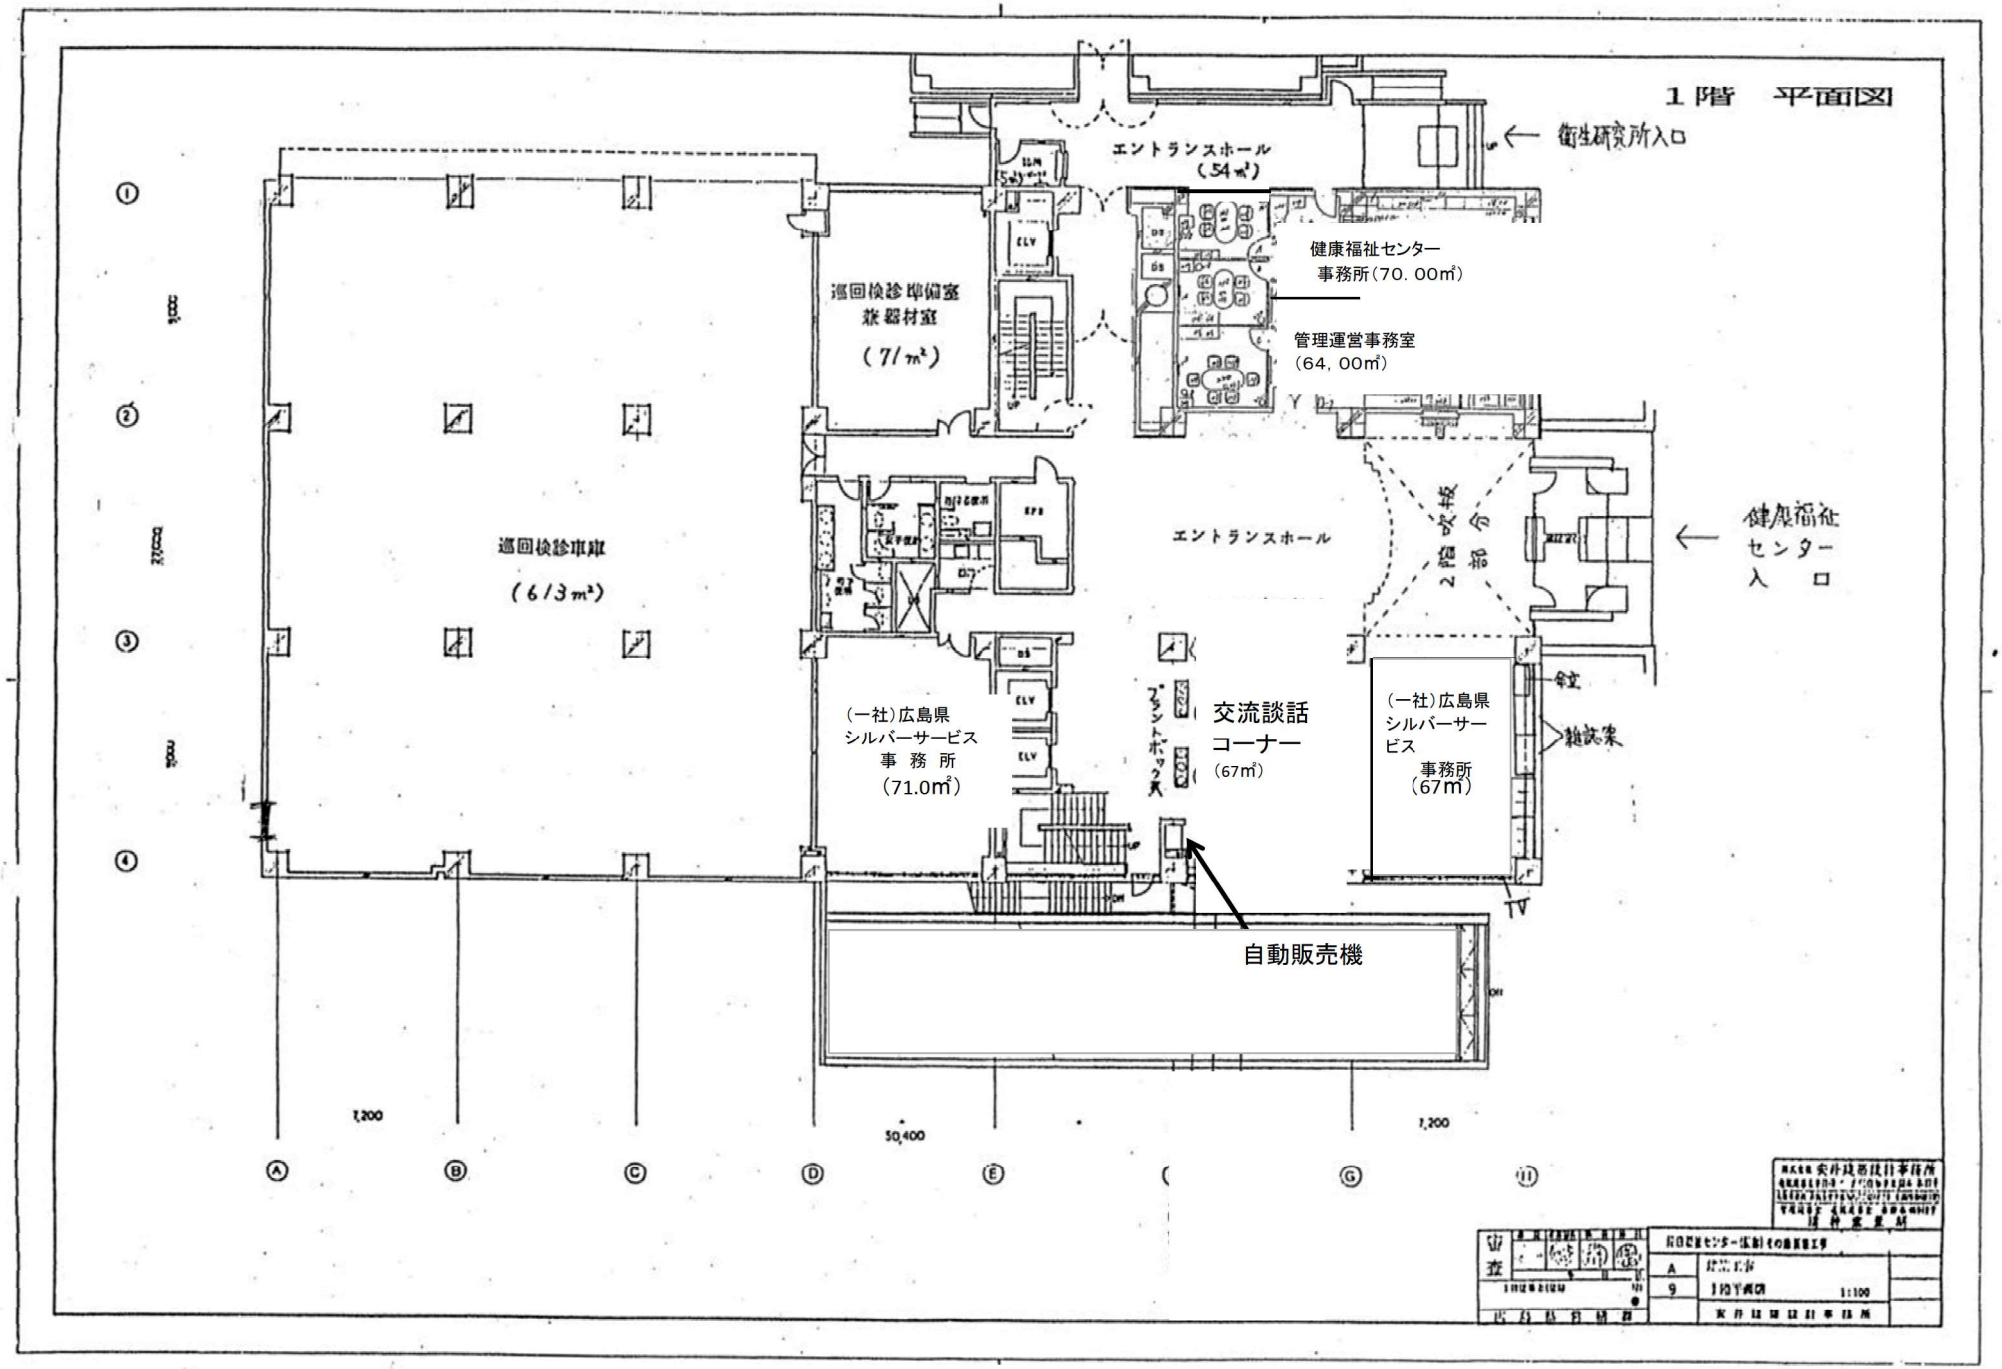
1階　平面図
エントランスホール
（54㎡）
← 衛生研究所入口
健康福祉センター
事務所（70．00㎡）
管理運営事務室
（64．00㎡）
巡回検診車準備室
兼器材室
（71㎡）
巡回検診車庫
（613㎡）
エントランスホール
吹抜
2階部分
← 健康福祉センター入口
（一社）広島県
シルバーサービス
事務所
（71.0㎡）
交流談話
コーナー
（67㎡）
プラントボックス
（一社）広島県
シルバーサービス
事務所
（67㎡）
自動販売機
TV
1,200
50,400
1,200
Ⓐ
Ⓑ
Ⓒ
Ⓓ
Ⓔ
Ⓖ
Ⓗ
1
2
3
4