



地下1階 平面図

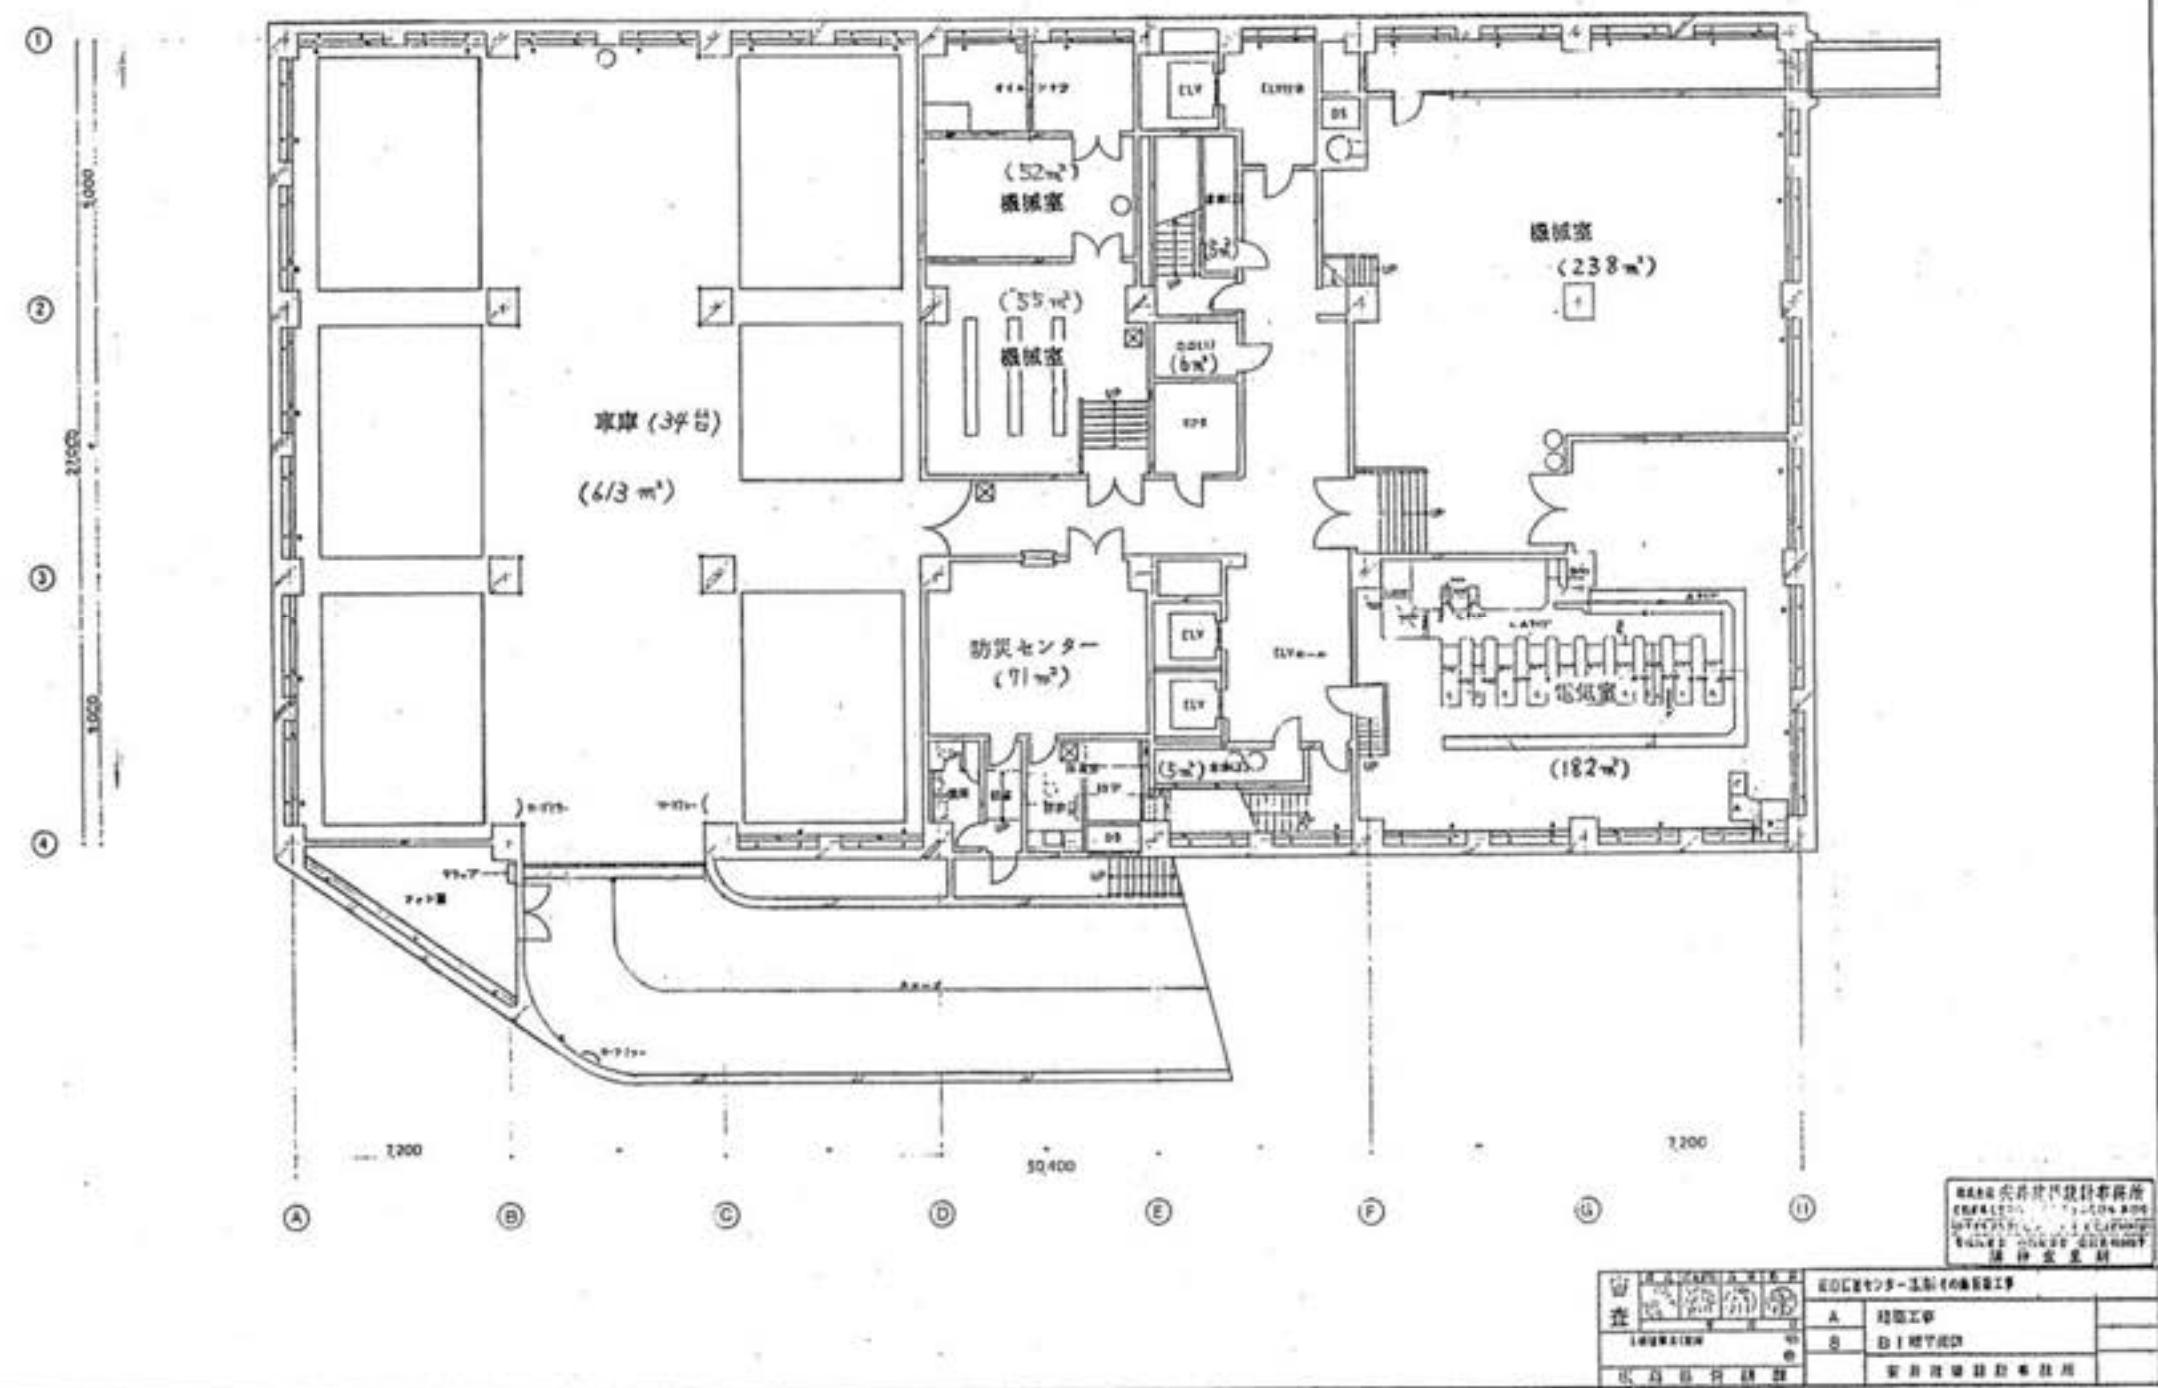

1階 平面図

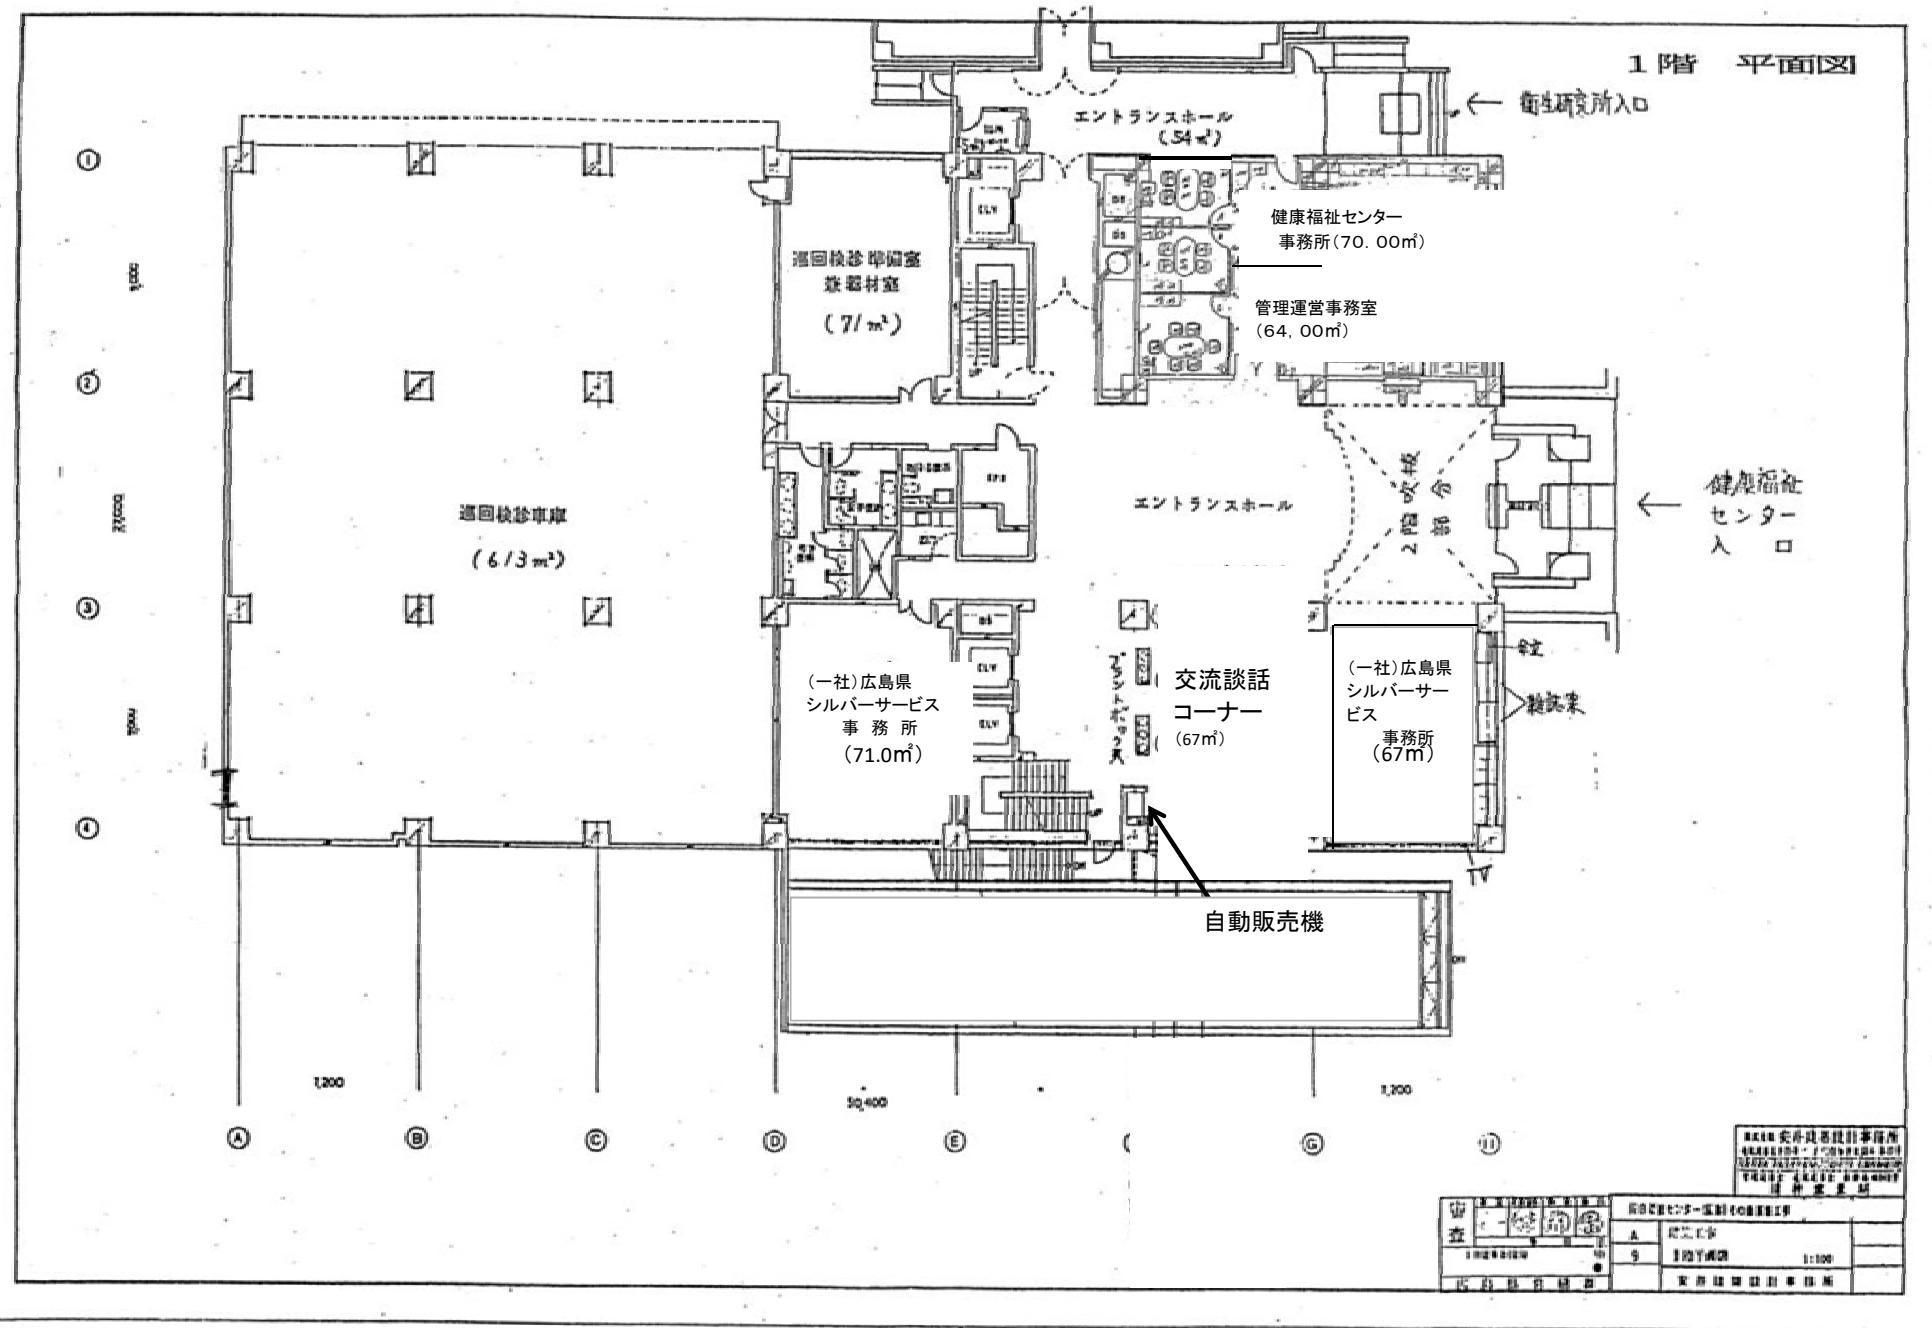

聴覚障害者センター 平面図

広島県健康福祉センター2階（広島市南区皆実町1-6-29）

